



grafické znázornění				PLOCHY S ROZDÍLNÝM VYUŽITÍM
stabiliz.	oblasti	schválené	plány č.	
				homogenizovaný koridor silnice I/19
-----				ZÁPLAVOVÉ ÚZEMÍ
				PLOCHY ODVODNĚNÍ
				VEDENÍ VYSOKÉHO NAPĚTÍ
■				trafostanice
←				hlavní vodovodní přívod
				hranice izofony hluku 60 dB pro denní dobu hranice izofony hluku 50 dB pro noční dobu
●				zařízení vodovodní sítě (hydrant, uzávěr vody)
●				pramen
∩				vodajem
◆				čistiřna odpadních vod
---				OCHRANNÁ PÁSMA vyplývající z právních předpisů
▼				HRANICE CHKO
				zrušený koridor VRT
---				STARÁ ŽELEZNICE (budoucí cyklotrasa)
-----				ŽELEZNICE
				vysokotlaký plynovod
				radioreléová trasa
-----				chodník (vyřazen změnou č.1)

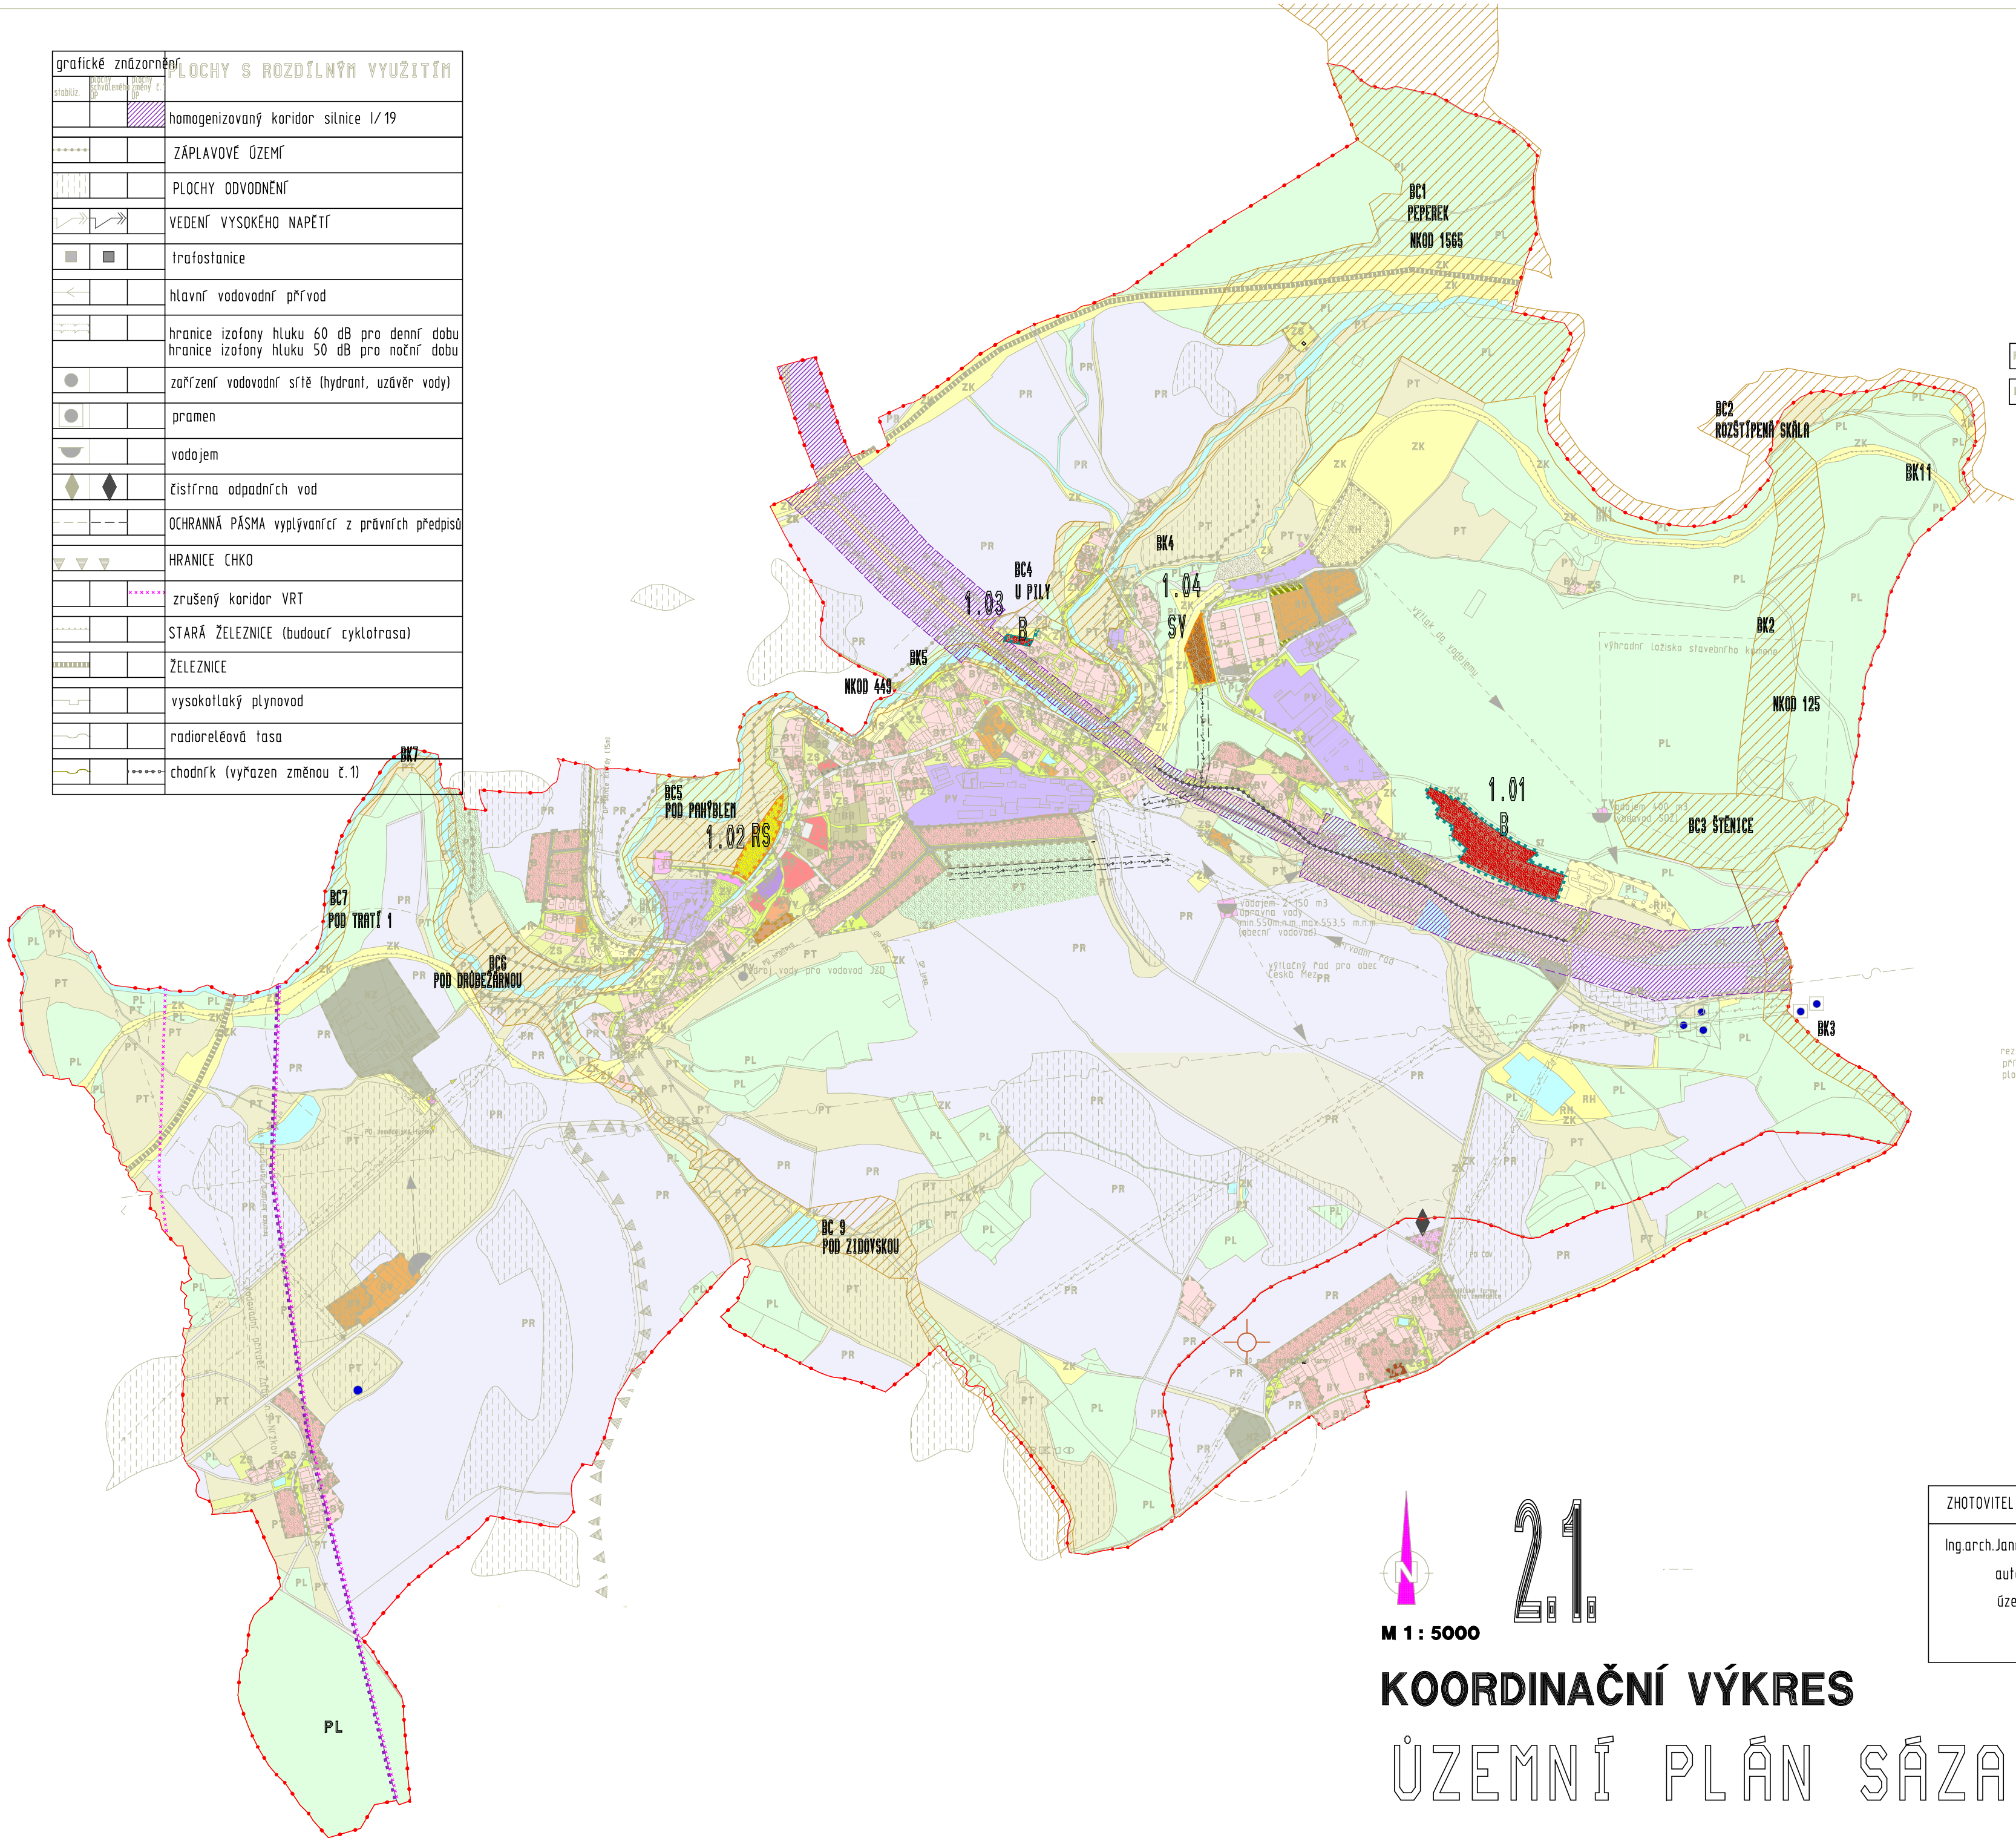

grafické znázornění				PLOCHY S ROZDÍLNÝM VYUŽITÍM
B	BY			PLOCHY BYDLENÍ V RODINNÝCH DOMECH
	SV			PLOCHY SMÍŠENÉ - BYDLENÍ
	BB			PLOCHY BYDLENÍ V BYTOVÝCH DOMECH
	DV			PLOCHY OBČANSKEHO VYBAVENÍ
	NZ			PLOCHY ZEMĚDELSKÉ - VÝROBY
	PT			PLOCHY ZEMĚDELSKÉ - TRVALE TRAVNÍ POROST
RI	RS	RP		PLOCHY ZEMĚDELSKÉ - ORNÁ PŮDA
RI	RS	RS		PLOCHY REKREACE - AKTIVNÍ, SPORTOVNÍ (RS) PLOCHY REKREACE - INDIVIDUÁLNÍ, RODINNÉ (RI) PLOCHY REKREACE - HROMADNÉ (RH)
	PD			PLOCHY DOPRAVNÍ
	PV			PLOCHY VÝROBY A SKLADOVÁNÍ
	TV			PLOCHY TECHNICKÉ INFRASTRUKTURY
	ZV			PLOCHY VEŘEJNEHO PROSTRANSTVÍ
	ZS			PLOCHY SOUKROMÉ ZELENÉ
	ZVV			PLOCHY VYHRÁZENÉ ZELENÉ
	ZK			PLOCHY SMÍŠENÉ NEZASTAVĚNÉHO ÚZEMÍ-KRAJINNÁ ZELEN
	PL			PLOCHY LESNÍ
	V			PLOCHY VODNÍ
BC	BK			PLOCHY PŘÍRODNÍ - biokoridary BK, biocentra BC
▼				zastavěné území obce k 8. listopadu 2007
---				katastrální hranice
---				placha územních rezerv
---				návrh VRT rezervní placha byla zrušena
				zastavitelné plochy
				ostatní plochy se změnou v území
				plochy přestavby

rezervní placha VRT byla z územního plánu vyřezána dle ZÚR Kraje Vysočina
přírodní prvky převzaty a zapsány ze ZÚR Kraje Vysočina: označení U018, U027, U026
placha homogenizace síťavějšího tahu silnice I/19 převzata a zapsána ze ZÚR Kraje Vysočina: označení DK02

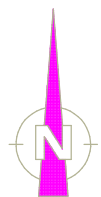

M 1 : 5000

21

KOORDINAČNÍ VÝKRES

ÚZEMNÍ PLÁN SÁZAVA - ZMĚNA Č.1

ZHOTOVITEL
Ing.arch.Jana Handlová
autorizovaný architekt pro územní plánování č.3114