
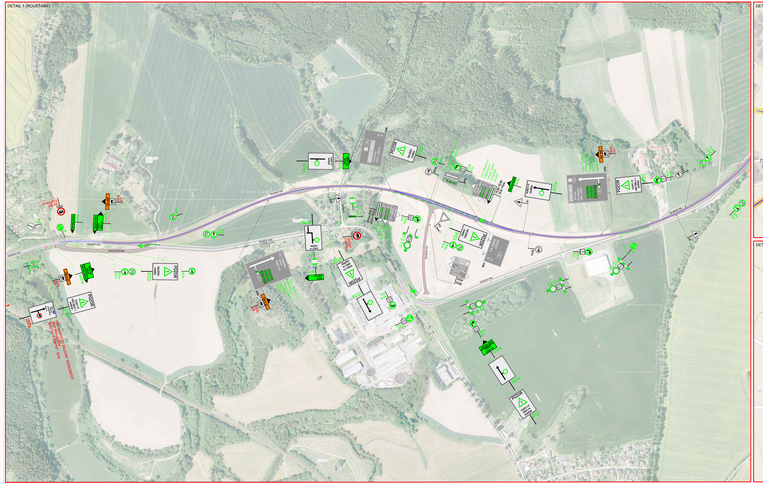

DETAIL 2 (ŽDÍREC NAD DOUBRAVOU)

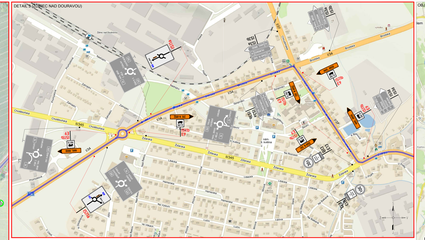


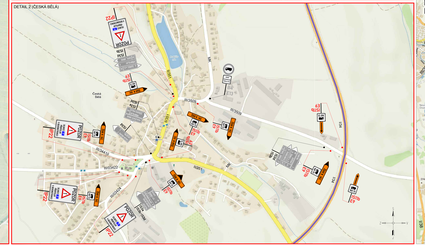

OBLEDNÁ TRASA (OBJÍŽĎKA) VOZIDLA NAD 12T

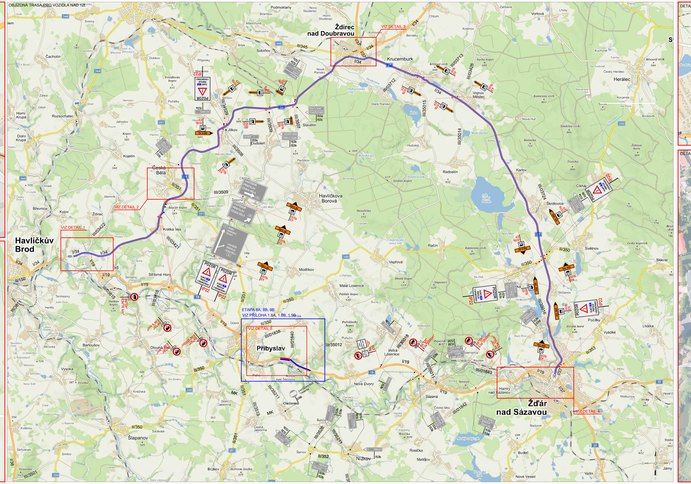


DETAIL 4 (ŽĎÁR NAD SÁZAVOU)

DETAIL 5 (PŘIBYSLAV)

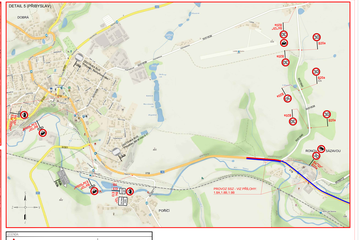

DETAIL 6 (ŽĎÁR NAD SÁZAVOU)

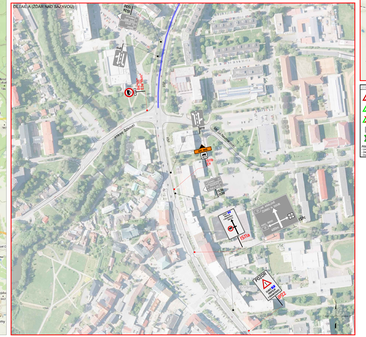

| | |
|---|---|
| P1 | PŘECHODNÉ SVISLÉ DOPRAVNÍ ZNAČENÍ |
| P2 | PŘECHODNÉ SVISLÉ DOPRAVNÍ ZNAČENÍ - OBJÍŽĎKA TRASY VOZIDLA NA PRŮTAHU - POHLED SMĚREM DOLŮ |
| P3 | PŘECHODNÉ SVISLÉ DOPRAVNÍ ZNAČENÍ - OBJÍŽĎKA TRASY VOZIDLA NA PRŮTAHU - POHLED SMĚREM NAHORU |
| P4 | STÁVAJÍCÍ DOPRAVNÍ ZNAČENÍ |
| P5 | STÁVAJÍCÍ DOPRAVNÍ ZNAČENÍ ZAKRYTÉ |

SMĚR OBSAZENÍ KOLMO
TRVALÉ DOPRAVNÍ ZNAČENÍ
ZNAČENÍ PŘÍ NOCI
ZNAČENÍ PŘ. 26
ZNAČENÍ TRVALÉ PŘÍ ČINNOSTI A PŘÍ TMĚ

Poznámka:
Dopravní značení bylo navrženo v souladu se TP 65 (Řízení provozu v místech omezení volné kapacity pozemních komunikací) a TP 66 (Zásady pro označování pracovních míst na pozemních komunikacích). Dopravní značení bude provedeno v souladu s platnými předpisy a normami.

| | | | |
|---|---|---|---|

ZNAKOM VYSOČINA